

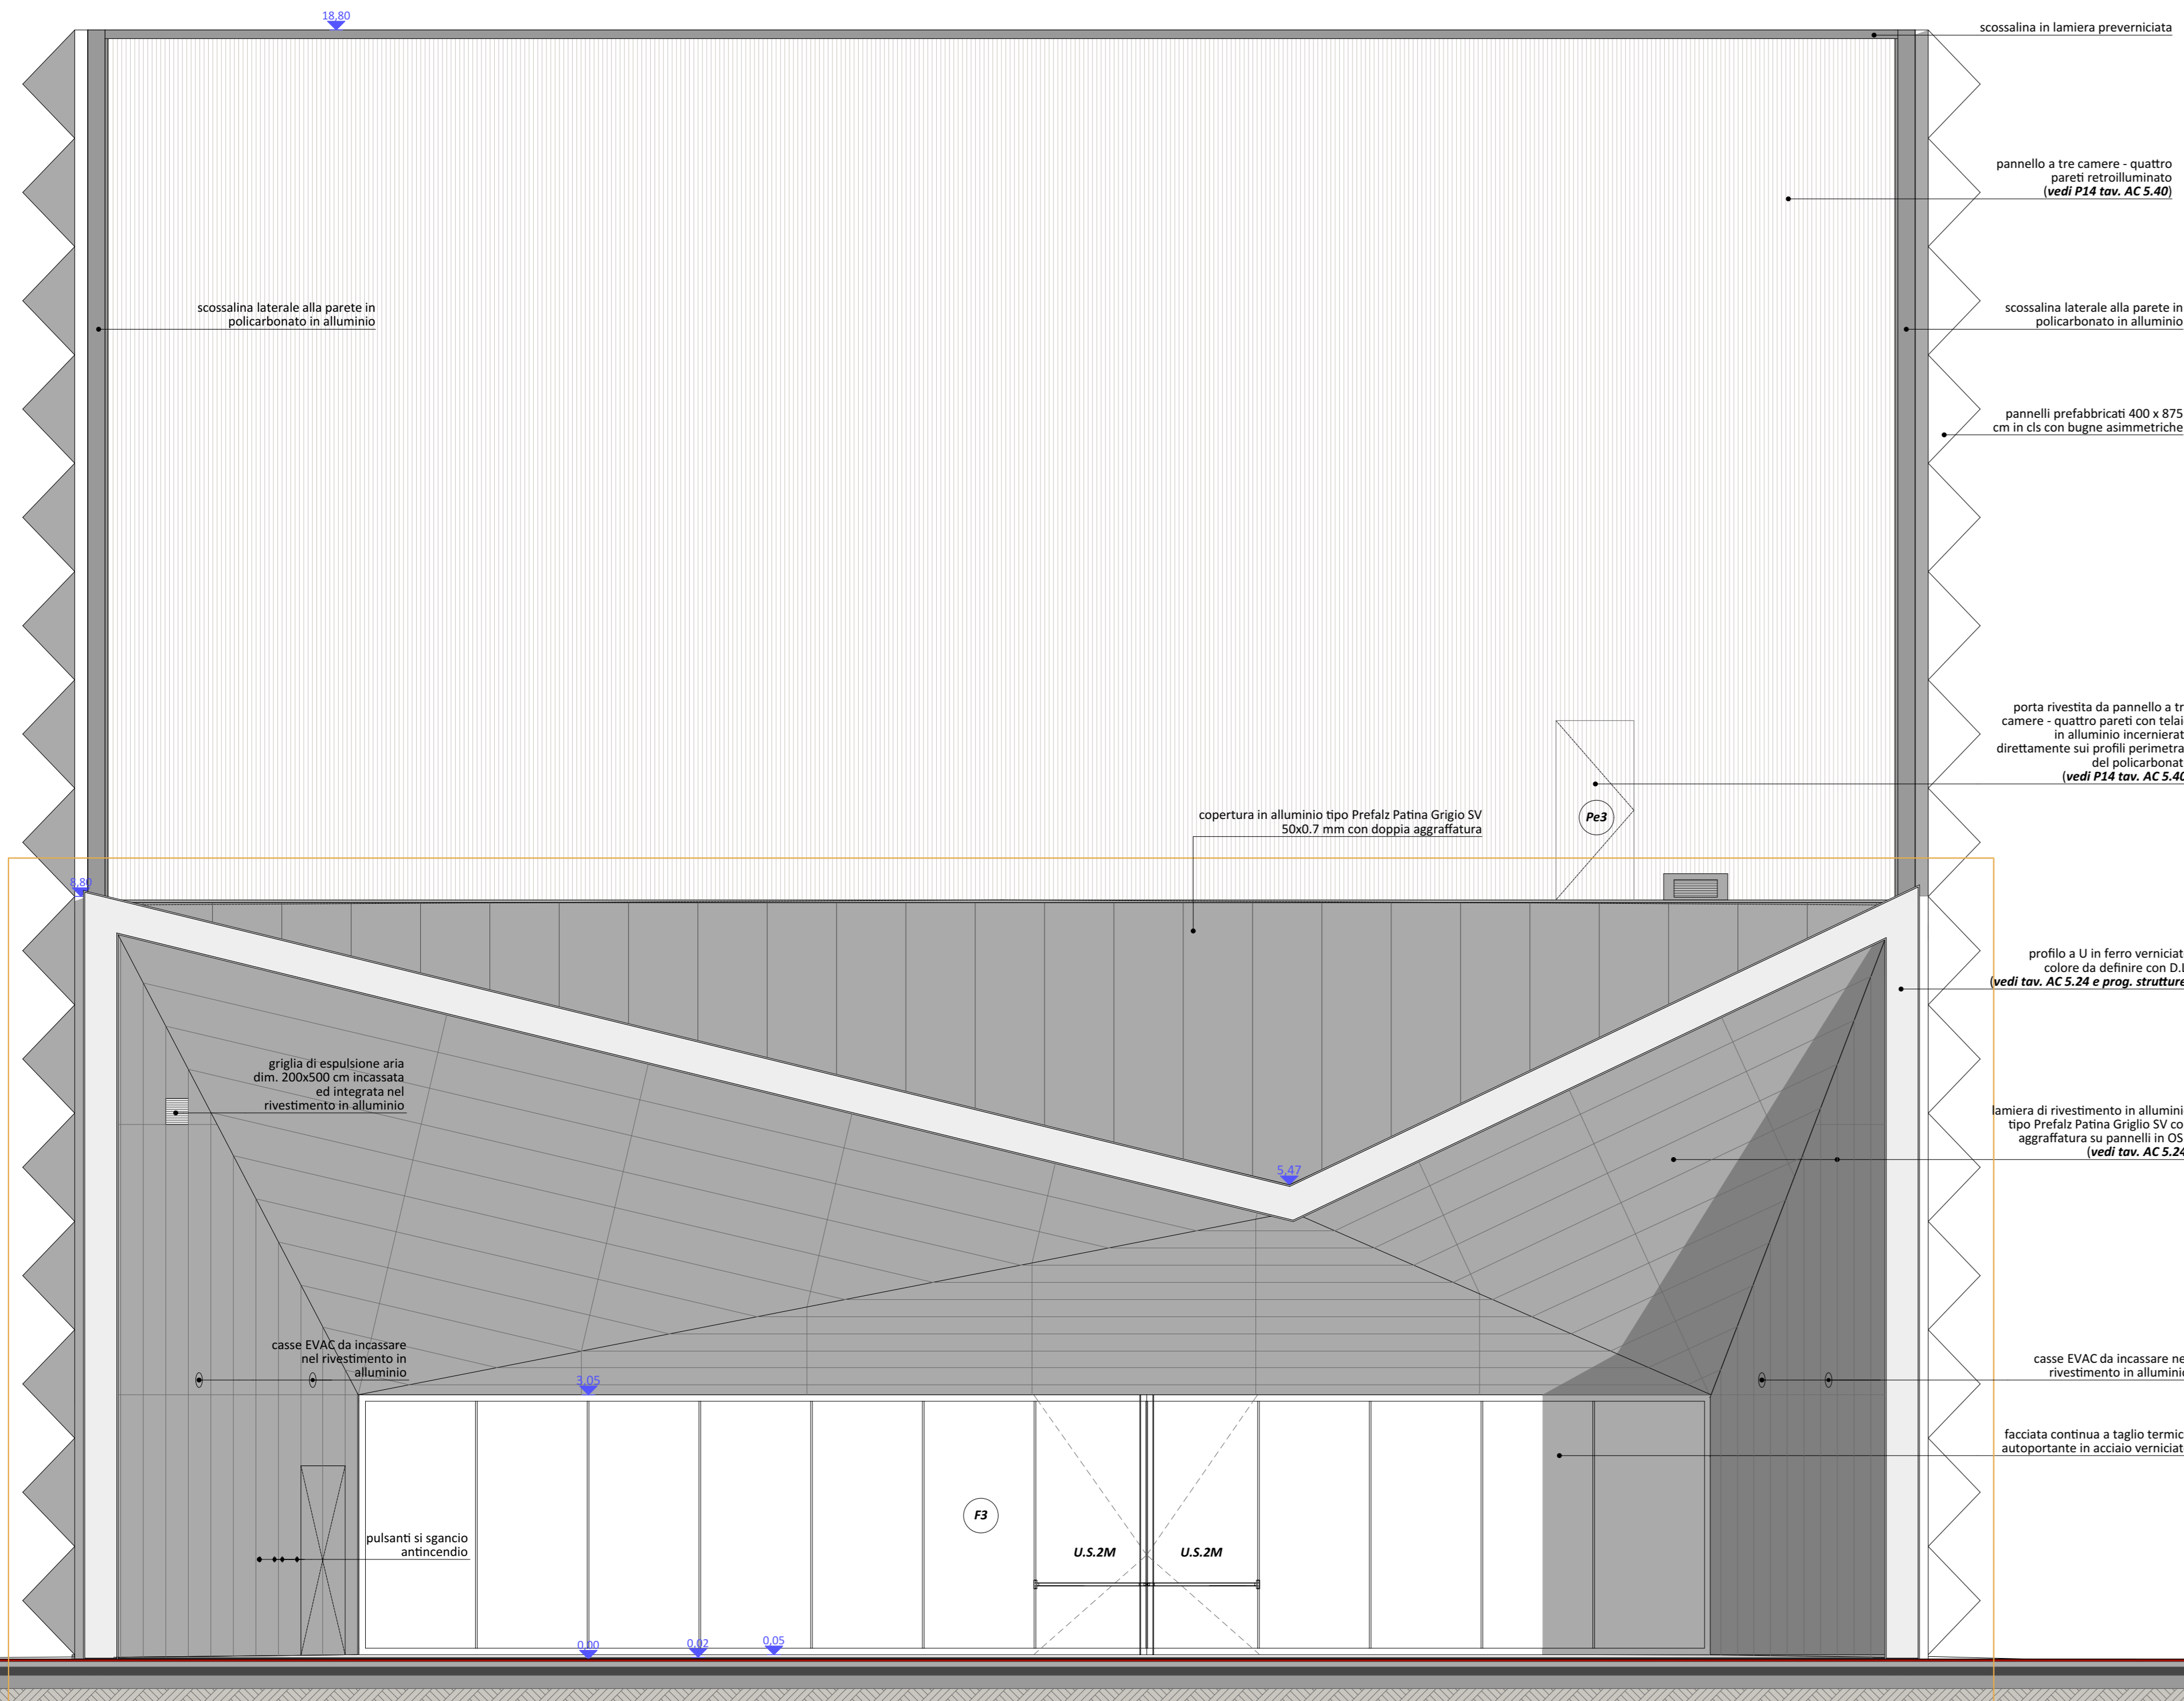
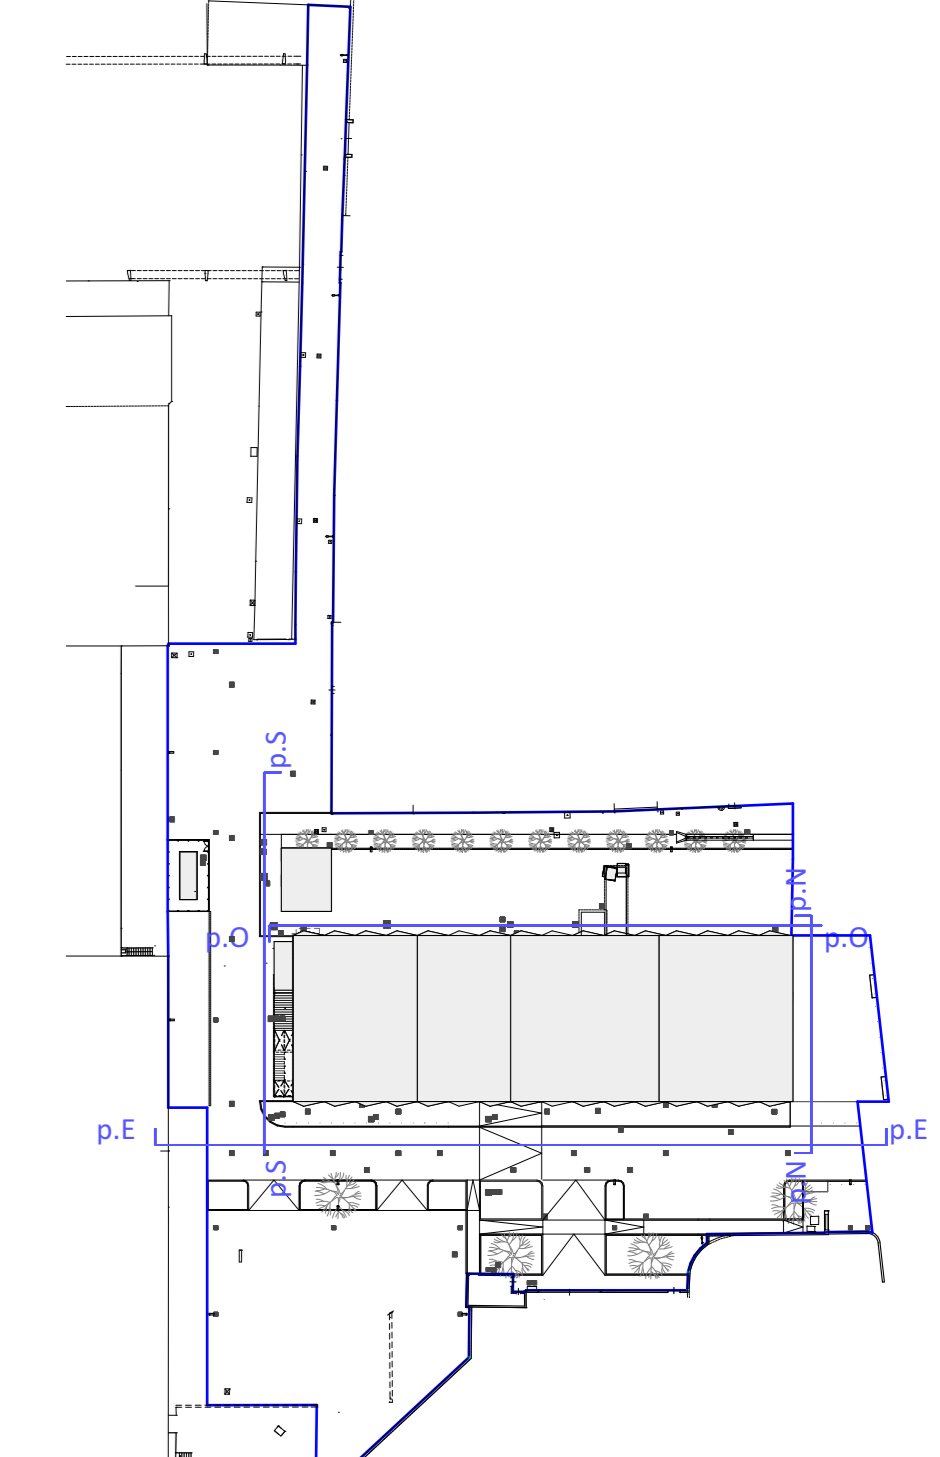


prospetto nord

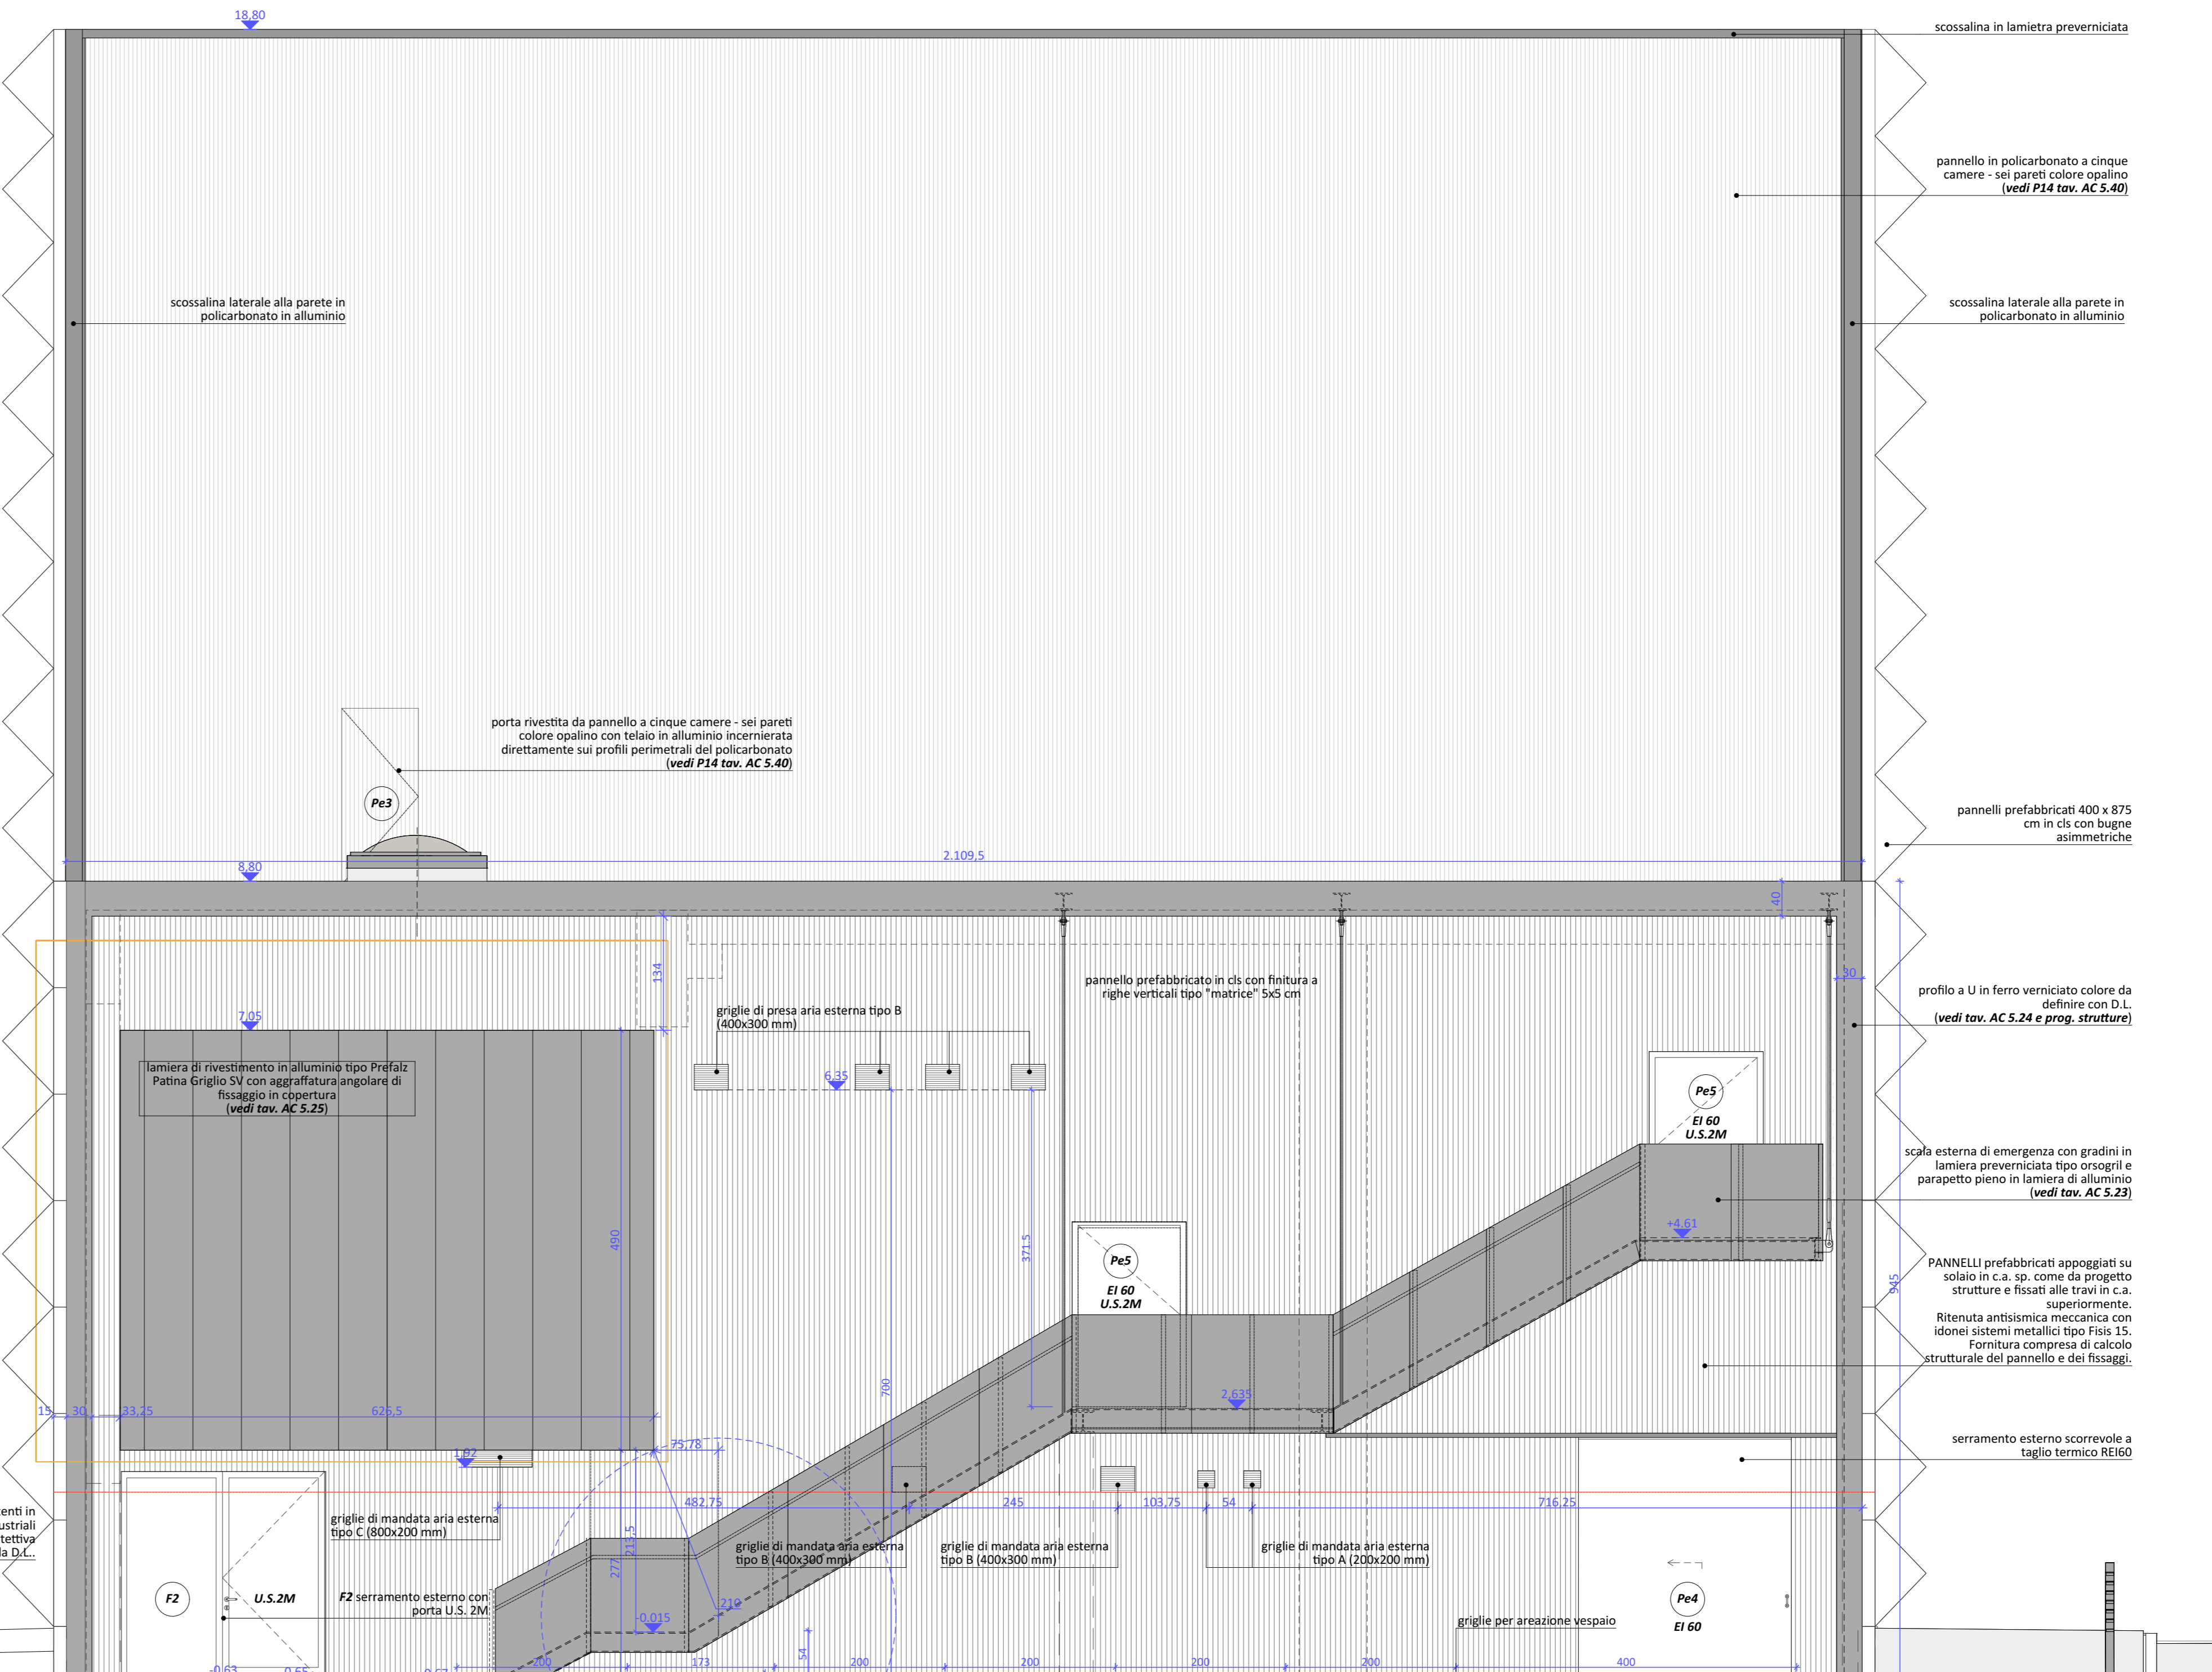

prospetto sud

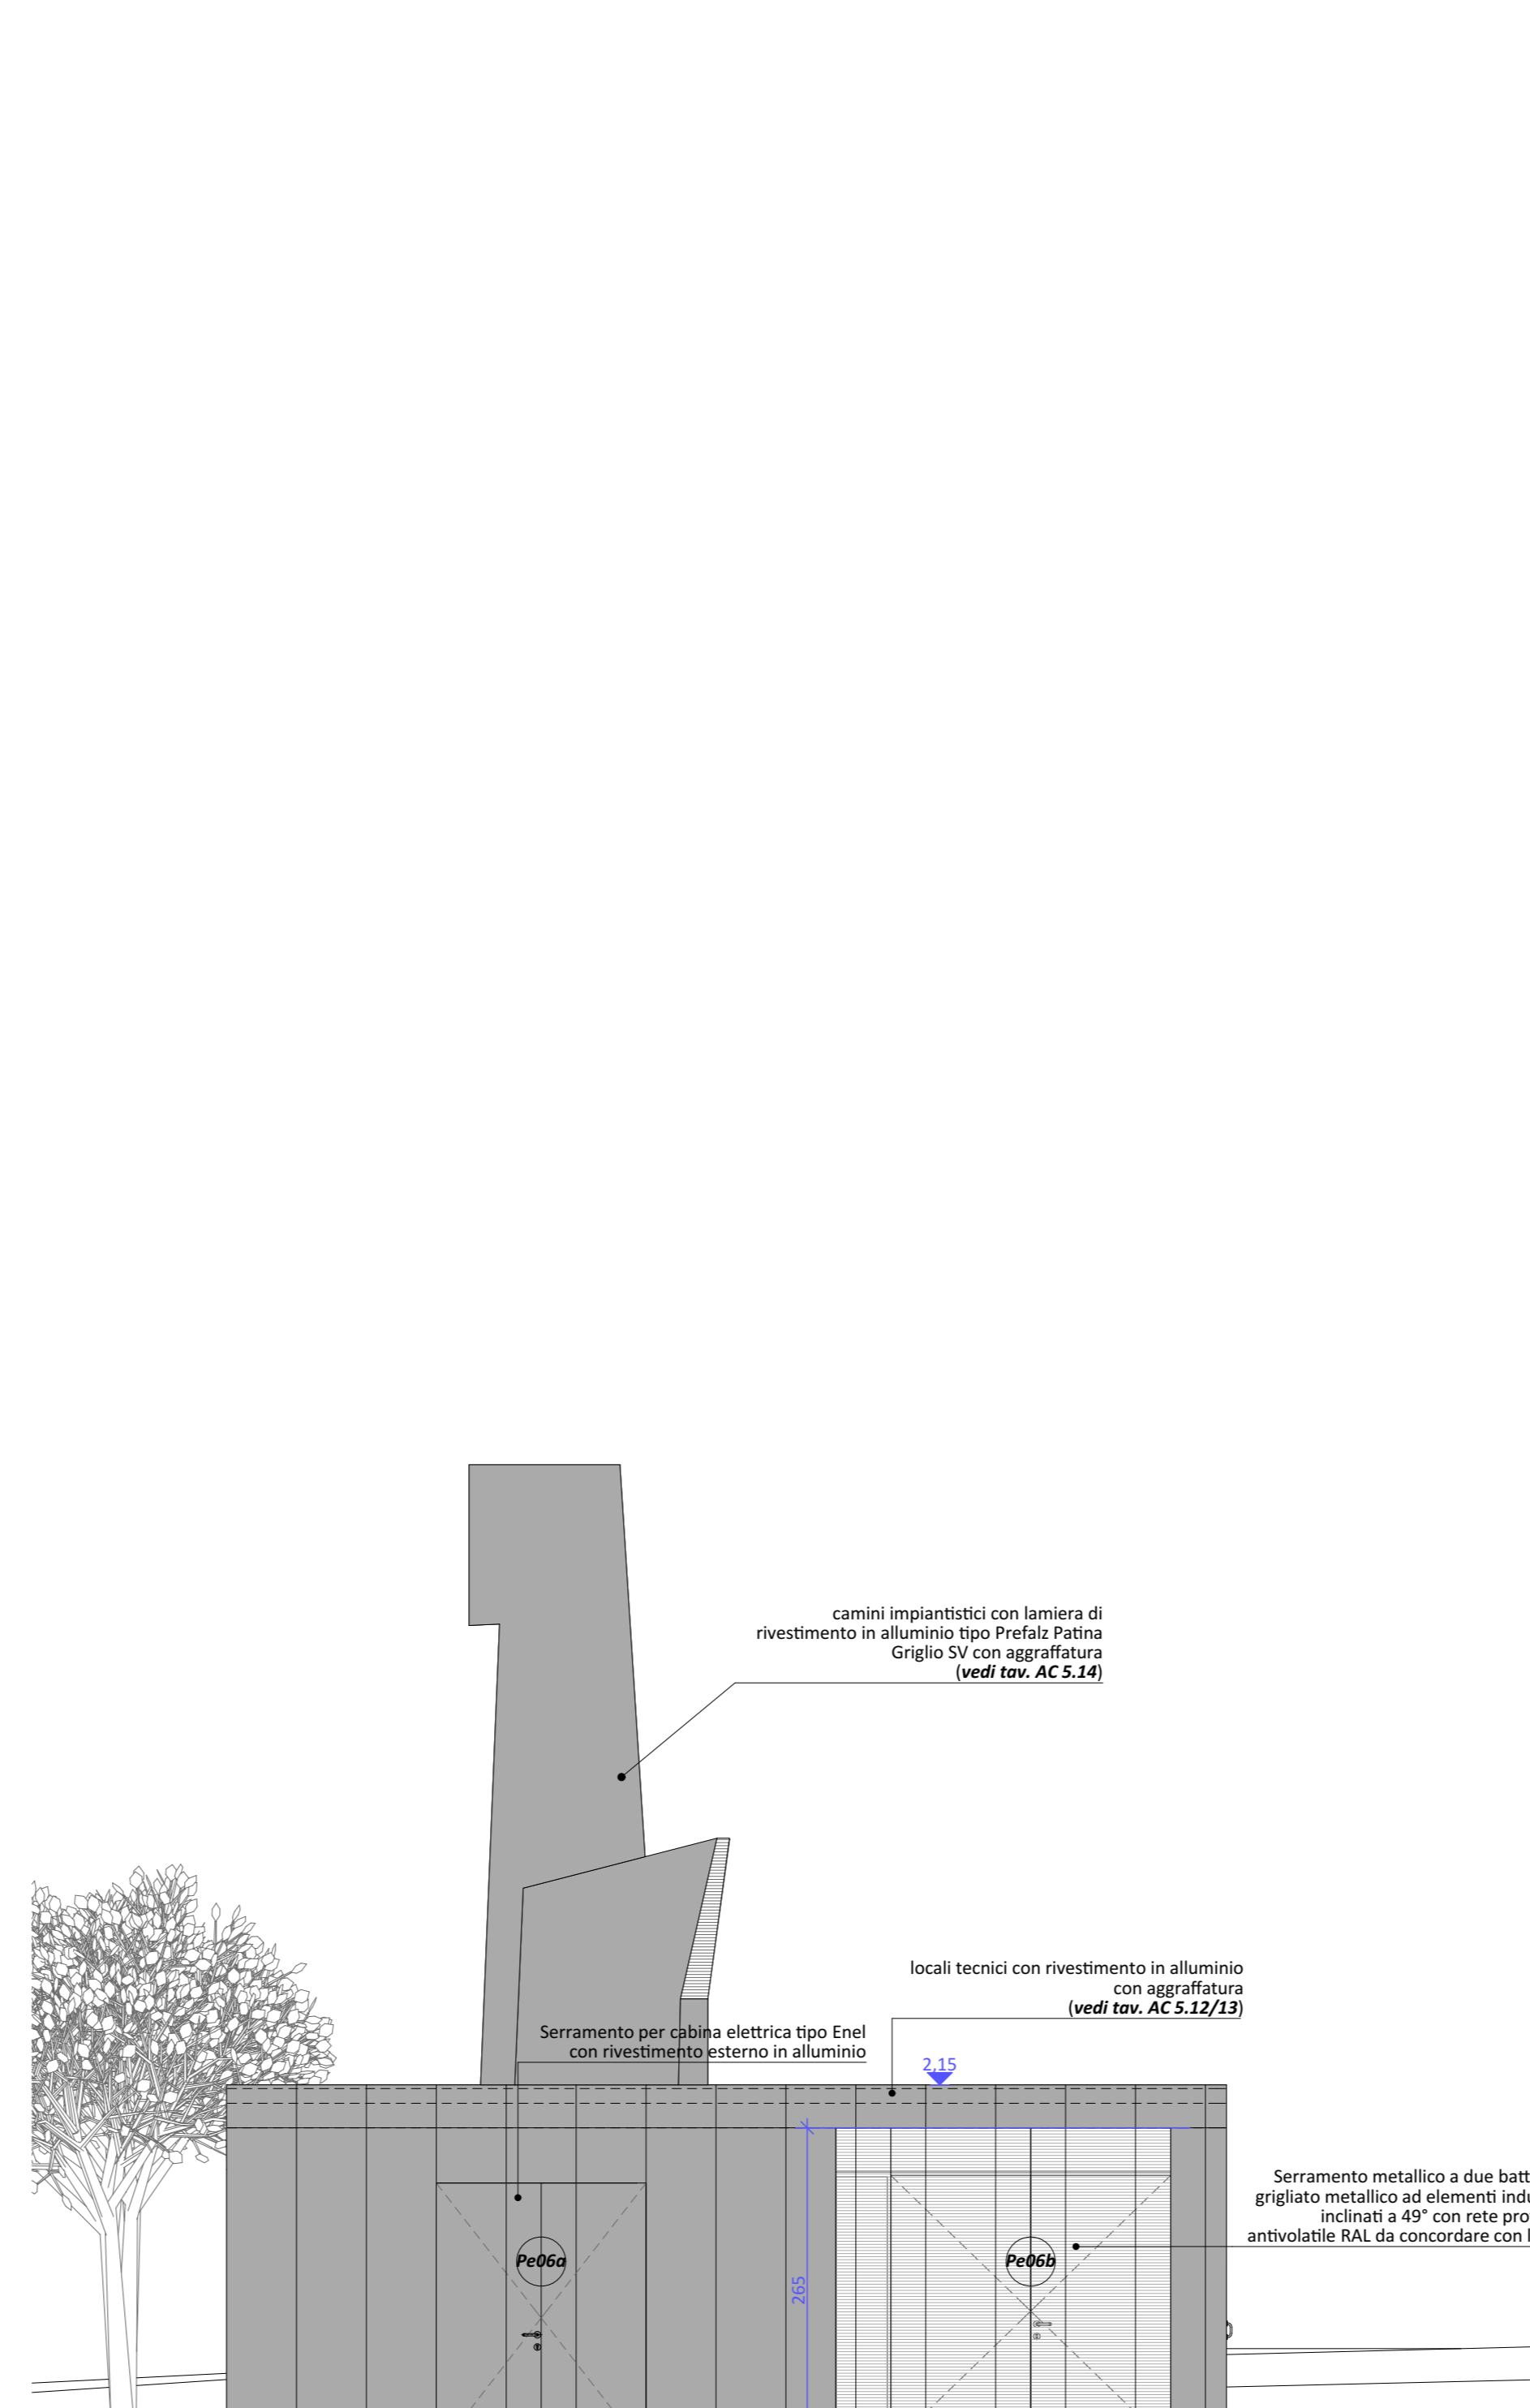

OLTRE LA STRADA
VIAMILANO 2021

PROGETTO DI RIQUALIFICAZIONE URBANA "OLTRE LA STRADA"
Programma straordinario di intervento per la riqualificazione urbana e la sicurezza delle periferie - dalle città metropolitane e dai comuni capoluoghi di provincia previsti dal DPO 24/05/14, sottoscritto il 06/03/2017 tra la Presidente del Consiglio dei Ministri ed il Comune di Brescia, registrato dalla Corte dei Conti in data 04/03/2017 Reg.ne - Prev. n. 974
Responsabile Unico del Procedimento: arch. Giampaolo Ribola

SC.6 _ PROGETTO DI RIGENERAZIONE EDIFICIO IDEAL CLIMA
PROGETTO ESECUTIVO

committente Comune di Brescia
Piazzo della Loggia 1 - 25123 Brescia
t. +39 030 29771
urb@comune.brescia.it - www.comune.brescia.it
Responsabile Unico del Procedimento:
arch. Giampaolo Ribola

progettista Brescia Infrastrutture s.r.l.
Viale Trionfale 14 - 25123 Brescia
t. +39 030 3061400 f. +39 030 3061401
info@bresciainfrastrutture.it - www.bresciainfrastrutture.it

direttore tecnico: ing. Alberto Maslini
responsabile del progetto: arch. Paolo Dalfino
gruppo di progettazione: arch. Stefano Bardoli
arch. Paolo Livi
ing. Massimo Torquati
coordinatore generale: arch. Camillo Botticini

strutture: Ingegnere Alessandro Gasparini
Via Cremona 8 - 25100 Brescia

impianti meccanici: Ingegnere Andrea Andreis
Via Rodi 1 - 25124 Brescia

impianti elettrici: Perito Industriale Fabio Bolzani
Via Don Emilio Spadolà 8 - 25010, Remedello Sopra - BS

acustica: Architetto Eleonora Strada
Via Guido Reni 63 - 35134 Padova

elaborato **SC.6** PROSPETTO NORD e SUD
AC5.44 scala 1:50
data 08-03-2018

01	09-03-2018	DAI	CONTI	REDA	SECONDA INVIASIONE A SEGUITO DI VERIFICA PROGETTO
02	09-03-2018	DAI	CONTI	REDA	PRIMA INVIASIONE
REV	08-03-2018	DESSARDI	VERIFICATO	APPROVATO	SECONDA INVIASIONE

TC029 - ICL | E | A | C | 271 | P | R | 01